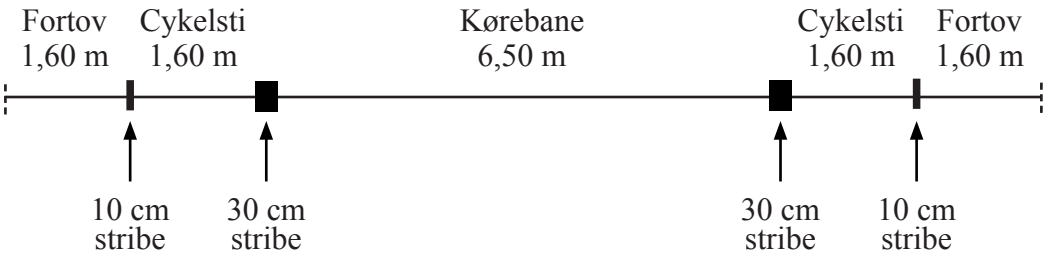
Fortov
1,60 m
Cykelsti
1,60 m
Kørebane
6,50 m
Cykelsti
1,60 m
Fortov
1,60 m
10 cm
stribe
30 cm
stribe
30 cm
stribe
10 cm
stribe

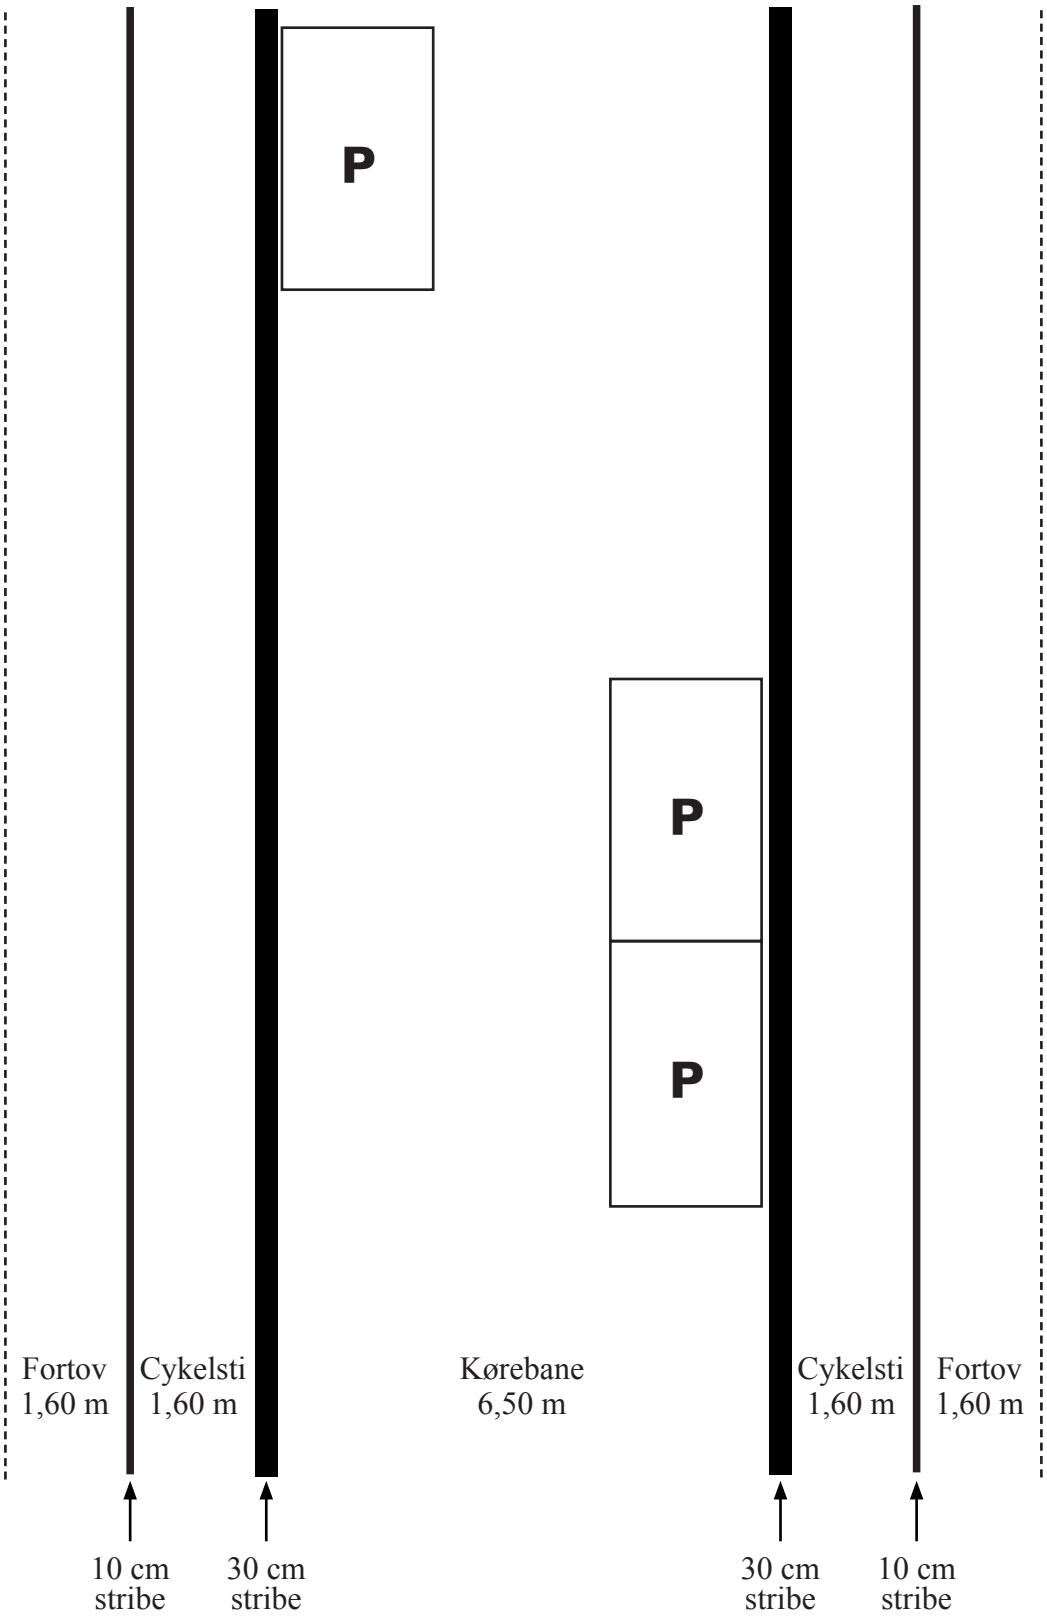
P
P
P
Fortov
1,60 m
Cykelsti
1,60 m
Kørebane
6,50 m
Cykelsti
1,60 m
Fortov
1,60 m
10 cm
stribe
30 cm
stribe
30 cm
stribe
10 cm
stribe

P: Parkering